Drawing of All Extrusion [ALUMINIUM]

① W.S. beeding (wearing strip beeding)

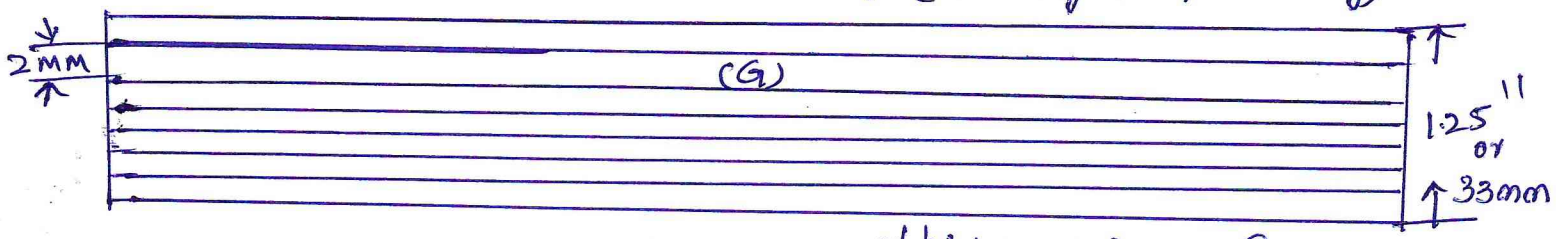

thickness = 3mm. Grove depth → 1.5mm (G).

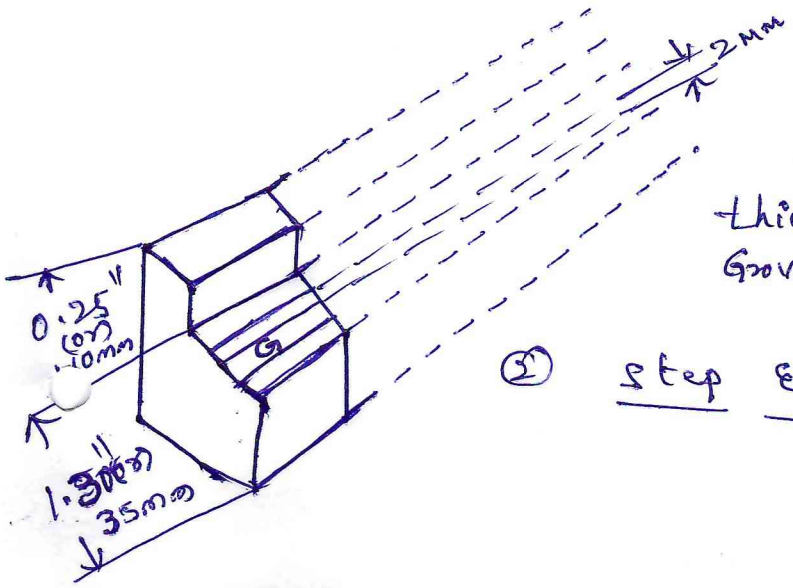

thickness = 3mm
Grove depth = 1.5mm. (G)

② Step Edge beeding

Plaue beeding

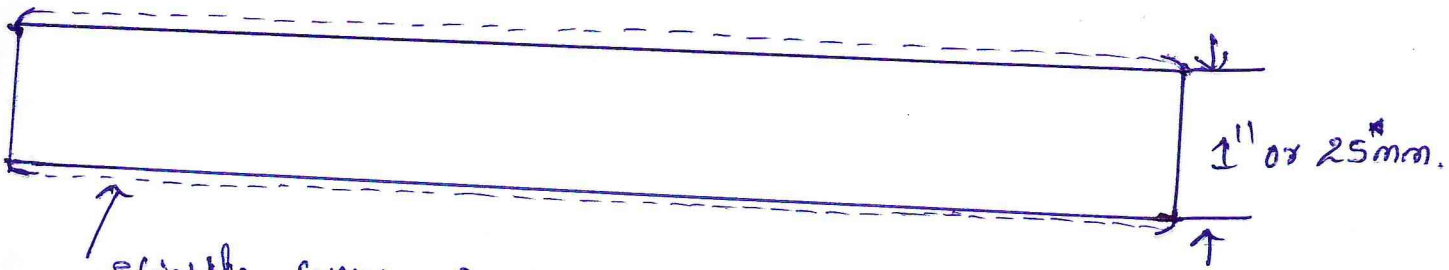

Slightly curve Bend full length

28/1/26.

ಕಾರ್ಯ ವ್ಯವಸ್ಥಾಪಕರು
ಬೆ.ಮ.ಸಾ.ಸಂಸ್ಥೆ, ಕೇಂದ್ರೀಯ ಕಾರ್ಯಾಗಾರ-I,
ಕಾ.ರ, ಬೆಂಗಳೂರು - 560 027

ಮುಖ್ಯ ತಾಂತ್ರಿಕ ಅಧಿಕಾರಿಗಳು
ಬೆಂಗಳೂರು ಮಹಾನಗರ ಸಾರಿಗೆ ಸಂಸ್ಥೆ, ಕೇಂದ್ರ ಕಛೇರಿ
ಬೆಂಗಳೂರು-560 027